



3-3  
ул. №3

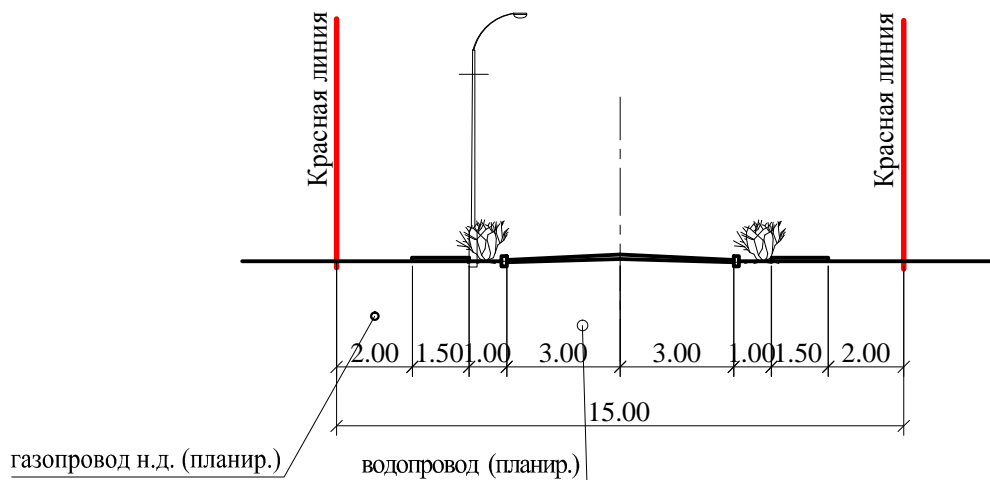

4-4  
ул. №4

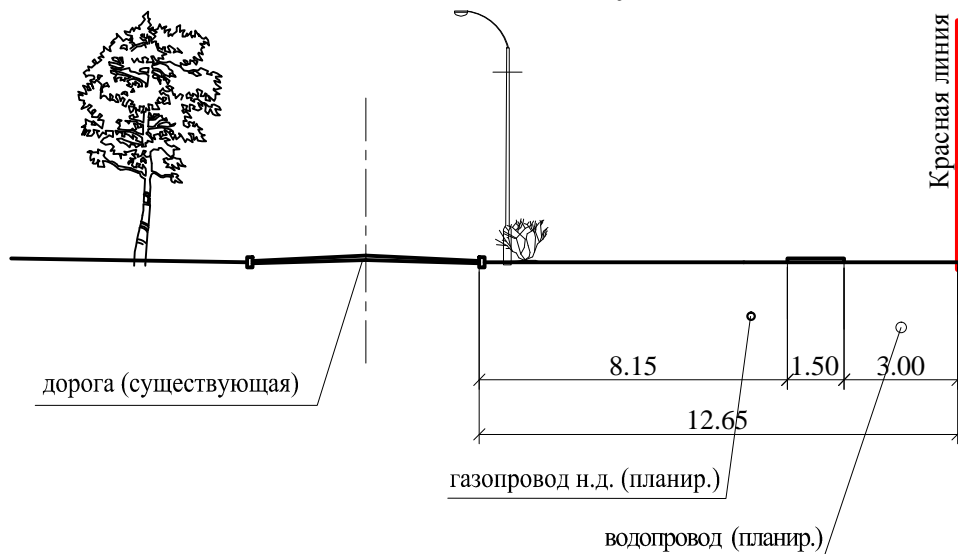

Согласовано

Взам. инв. №

Подп. и дата

Инв. № подл.

ППТ.МО.СХ-7

Проект планировки территории и проект межевания земельных участков подлежащих застройке, для ведения личного подсобного хозяйства в х.Шохинский Сиротинского сельского поселения Иловлинского муниципального района Волгоградской области .

| Изм.       | Кол.       | Лист. | № док | Подпись | Дата    |
|------------|------------|-------|-------|---------|---------|
|            |            |       |       |         |         |
| Гл.инженер | Коробов    |       |       |         | 03.2017 |
| Разраб.    | Перфильева |       |       |         | 03.2017 |
|            |            |       |       |         |         |
| Н.контр.   | Коробов    |       |       |         | 03.2017 |

Проект планировки территории  
Материалы обоснования

Поперечные профили улиц  
М 1:200

| Стадия | Лист | Листов |
|--------|------|--------|
| ППТ    | 2    |        |

ООО "Волгоградский  
Землемер"