



1-1
ул. №1

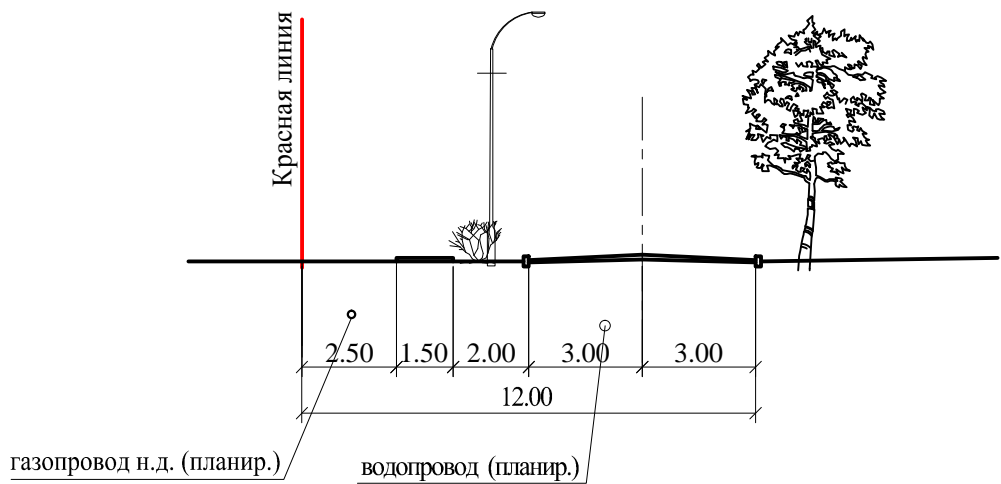

2-2
ул. №2

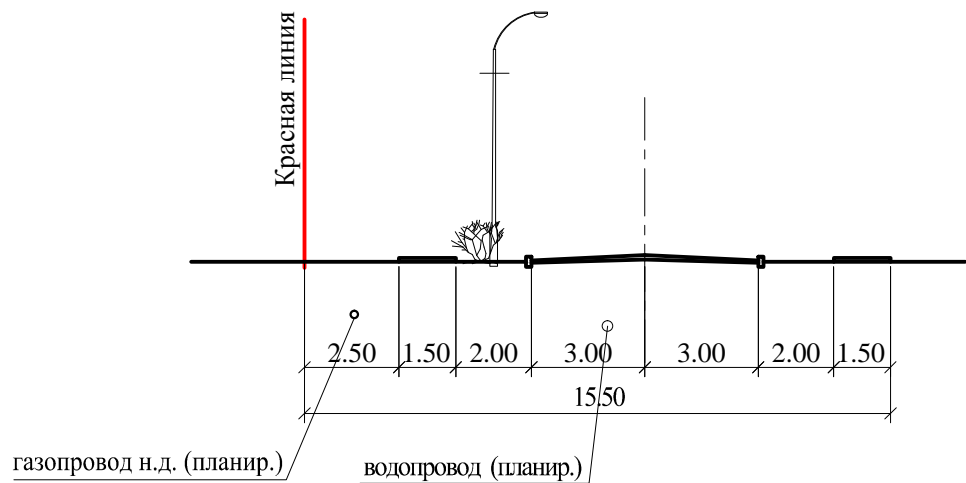

Согласовано

Взам. инв. №

Подп. и дата

Инв. № подл.

Изм.	Кол.	Лист	№ док	Подпись	Дата
Гл.инженер	Коробов				03.2017
Разраб.	Перфильева				03.2017
Н.контр.	Коробов				03.2017

ППТ.МО.СХ-7

Проект планировки территории и проект межевания земельных участков подлежащих застройке, для ведения личного подсобного хозяйства в х.Шохинский Сиротинского сельского поселения Иловлинского муниципального района Волгоградской области.

Проект планировки территории
Материалы обоснования

Стадия	Лист	Листов
ППТ	1	

Поперечные профили улиц
М 1:200

ООО "Волгоградский
Землемер"