


Проект планировки территории и проект межевания земельных участков подлежащих застройке, для ведения личного подсобного хозяйства
в х. Шохинский Сиротинского сельского поселения Иловлинского муниципального района
Волгоградской области.

Схема вертикальной планировки и инженерной подготовки территории
М 1:1 000

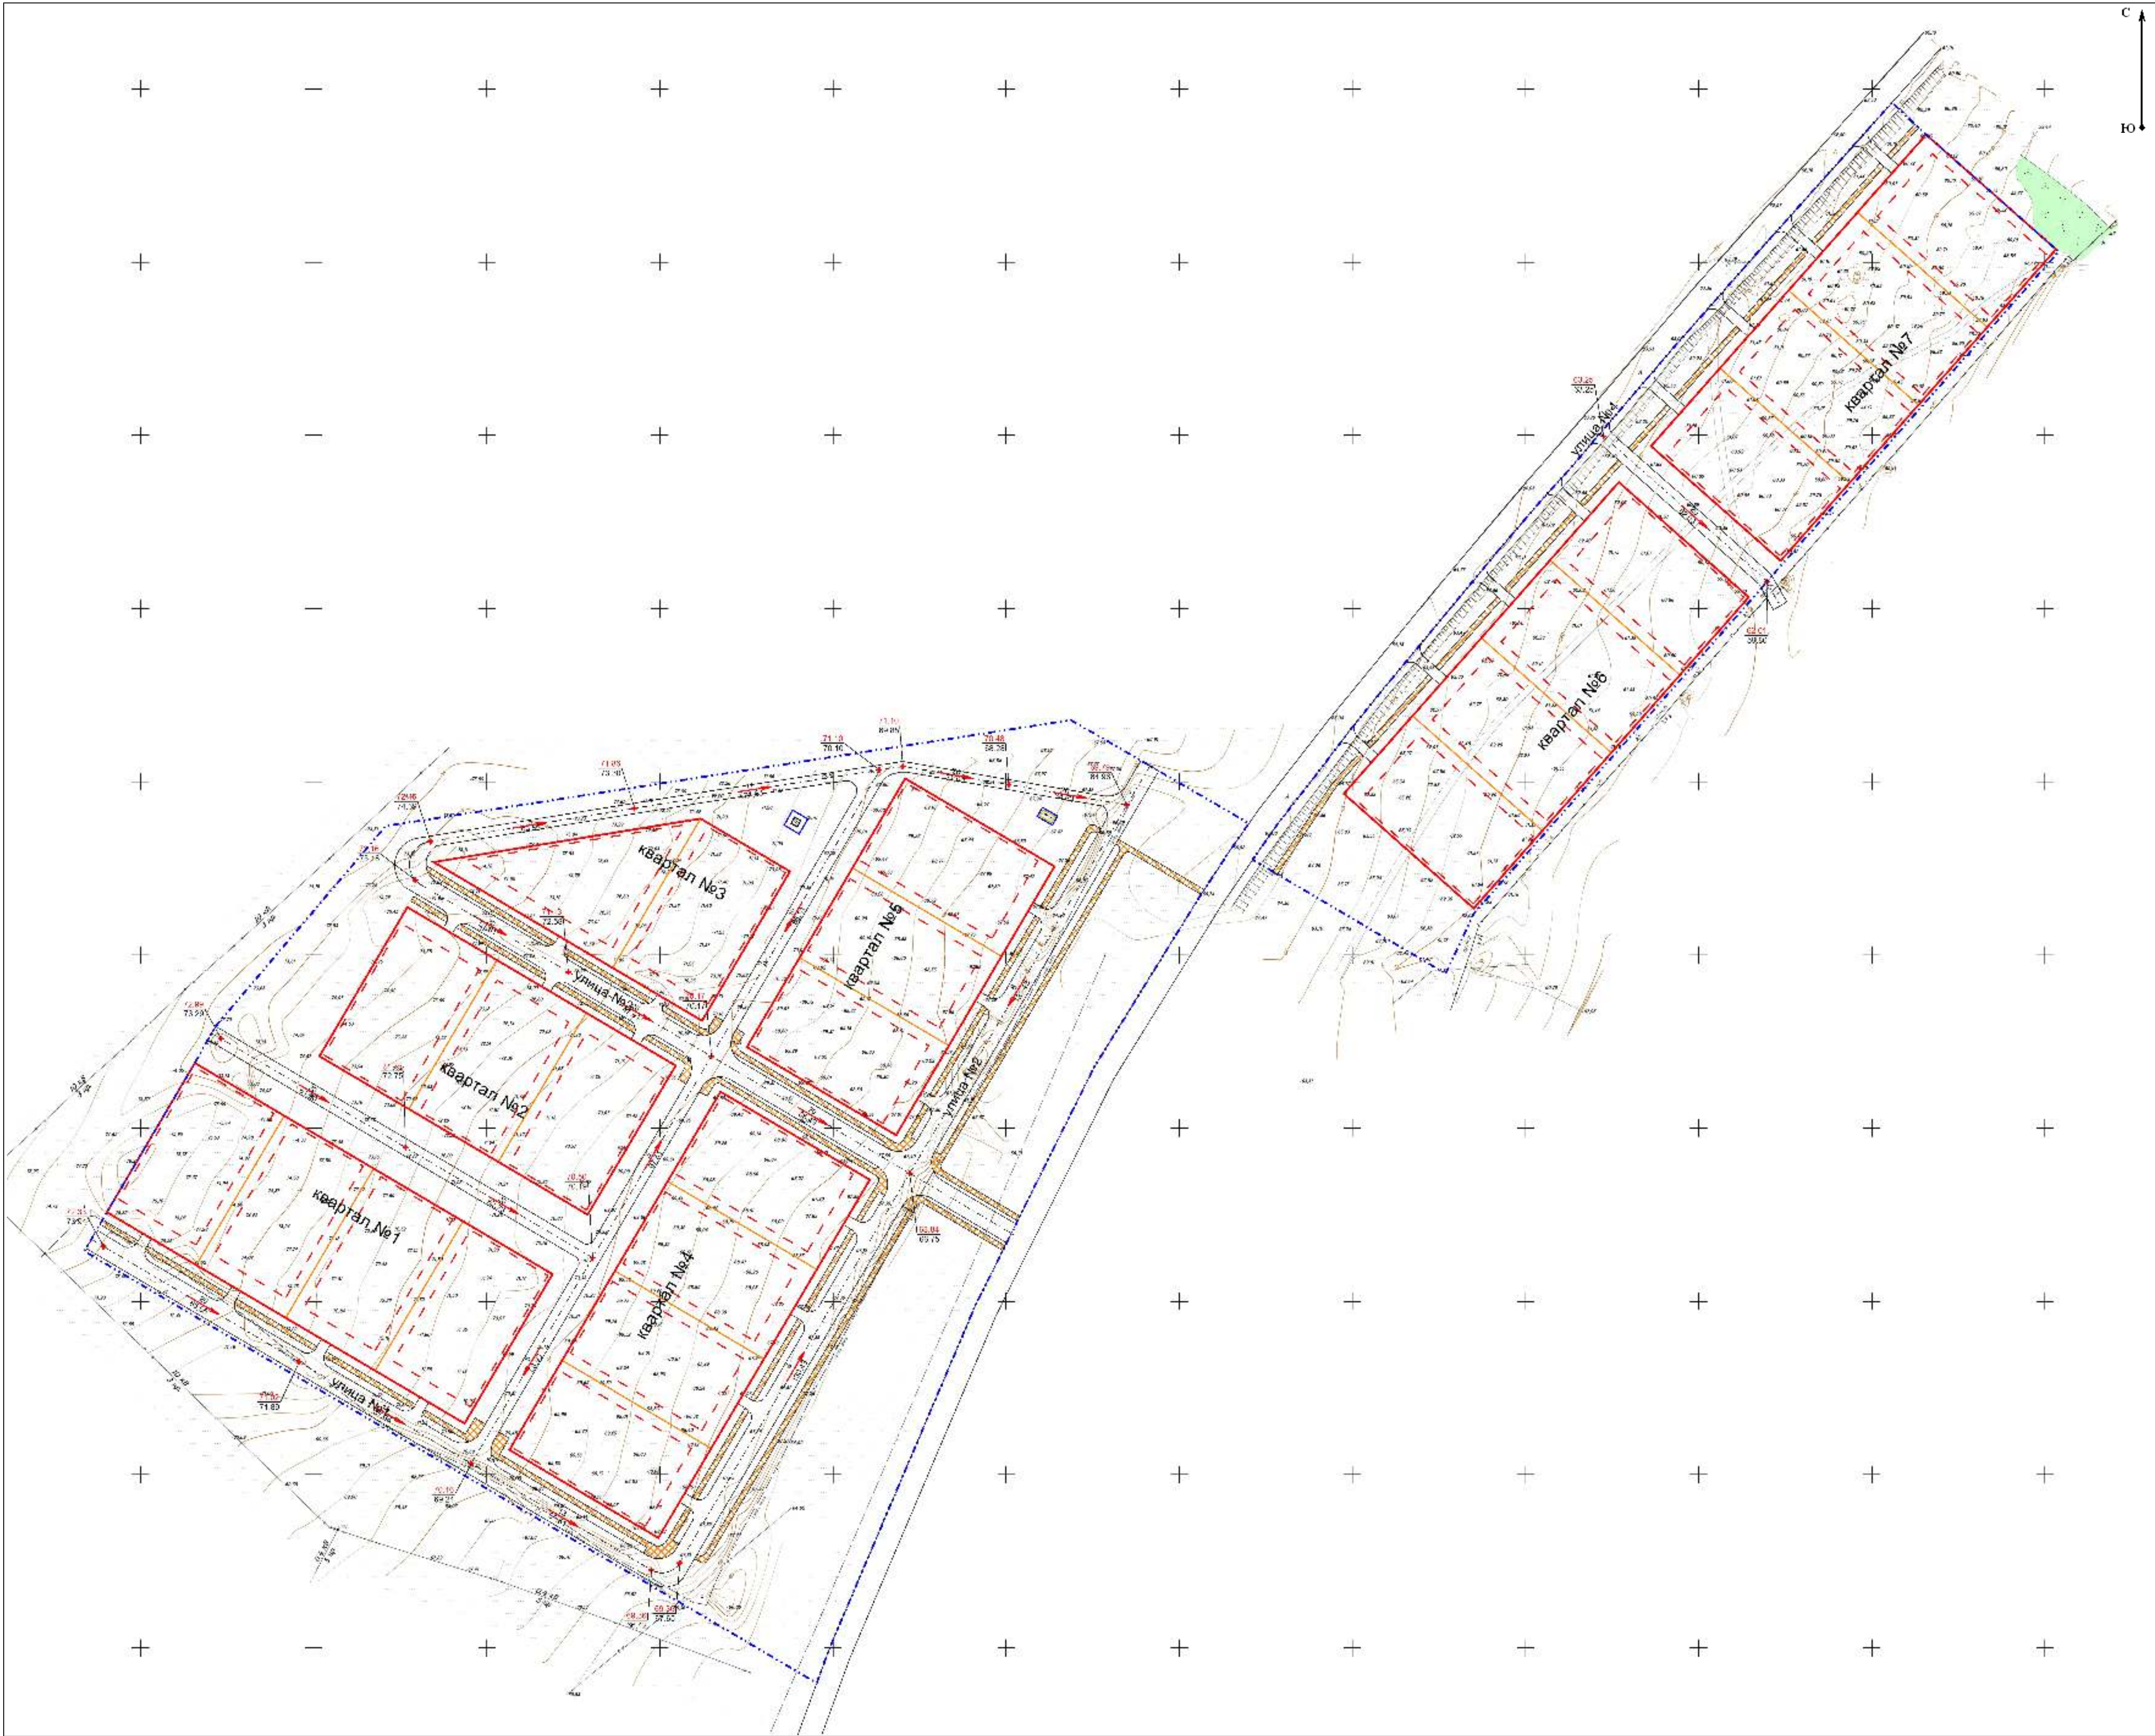

- Условные обозначения:
- граница планируемой территории
 - устанавливаемые красные линии
 - линии отступа от красных линий в целях определения места допустимого размещения зданий, строений, сооружений
 - границы образуемых земельных участков
 - дороги, проезды с асфальтным покрытием (план.)
 - дороги грунтовые (сущ.)
 - тротуары (план.)
 - озеленение (план.)
 - точка перелома продольного уклона
 - направление уклона
 - величина уклона (%)
 - расстояние между отметками (м)
 - проектная отметка поверхности
 - существующая отметка поверхности

						ППТ.МО.СХ-5			
						Проект планировки территории и проект межевания земельных участков подлежащих застройке, для ведения личного подсобного хозяйства в х. Шохинский Сиротинского сельского поселения Иловлинского муниципального района Волгоградской области.			
Изм.	Кол.уч.	Лист	Редок.	Подпись	Дата	Проект планировки территории Материалы обоснования	Стадия	Лист	Листов
Гл. инженер	Коробов				03.2017		ППТ	1	
Разраб.	Перфильева				03.2017	Схема вертикальной планировки и инженерной подготовки территории М 1:1000		ООО "Волгоградский Землемер"	
Н.контр	Коробов				03.2017				